
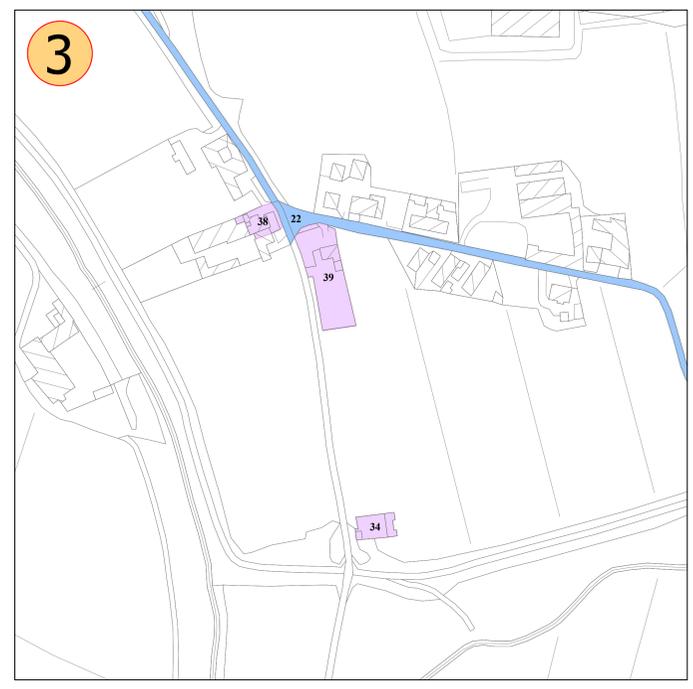
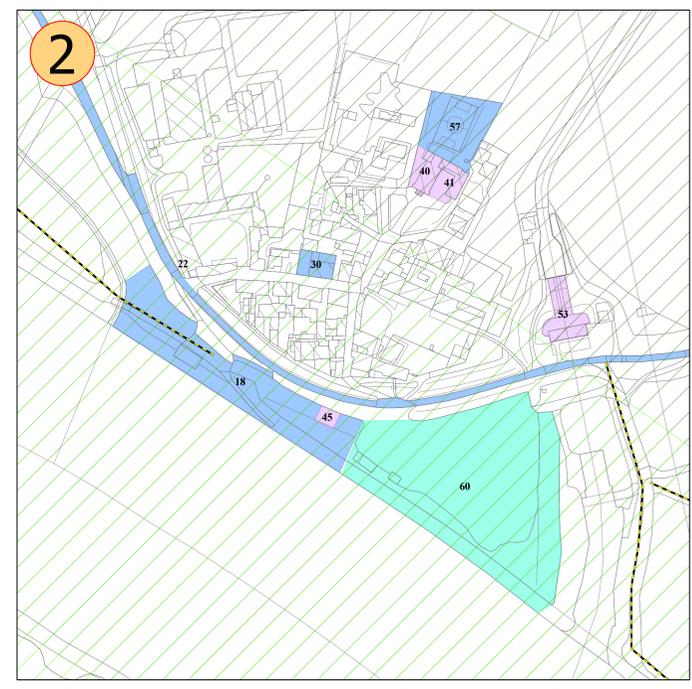


Ambiti per servizi			
INTERESSE	ID	NOME	AREA (m2)
<b>Collettivo attuato</b>			
31		AMBULATORIO	397,79
32		CASA ALBERGO PER ANZIANI E MALATI	3111,45
33		CIMITERO SAN DANIELE PO	3125,08
34		CIMITERO SOMMO CON PORTO	539,68
35		CHIESA DI S. BORROMEO E S. OMOBONO	1494,38
36		CIRCOLO GIOVANILE E CAMPO SPORTIVO DON BOSCO	14398,05
37		CASA PARROCCHIALE	2061,86
38		CHIESA DI S. STEFANO	586,22
39		CENTRO PARROCCHIALE SOMMO CON PORTO	2200,83
40		SANTUARIO DELLA MADONNA DELLA FIDUCIA	634,32
41		ORATORIO ISOLA PESCAROLI	618,55
42		ORATORIO SANT'OMOBONO	108,14
45		ATTRACCO TURISTICO	200,6
44		PESA PUBBLICA	101,57
46		PIAZZOLA ECOLOGICA	643,85
47		DEPURATORE	559,2
48		ACQUEDOTTO, TORRE PIEZOMETRICA E RIPETITORI	321,68
50		CABINA ELETTRICA	12,63
51		CABINA TELEFONICA	555,5
53		IDROVORA	1009,29
54		CABINA ELETTRICA	19,28
55		DISTRIBUTORE AGIP	757,51
56		DISTRIBUTORE KERAPETROL	3980,56
52		CABINA ELETTRICA	14,16
<b>Collettivo non attuato</b>			
59		AREA INEDIFICATA	80493,94
62		AREA INEDIFICATA	6523,1
63		DEPURATORE ISOLA PESCAROLI	603
64		DEPURATORE SOMMO CON PORTO	530
<b>Pubblico attuato</b>			
1		PARCHEGGIO	793,57
2		PARCHEGGIO	234,1
3		PARCHEGGIO	178,93
4		PARCHEGGIO	112,38
5		PARCHEGGIO	223,97
6		PARCHEGGIO	455,24
7		PARCHEGGIO	425,69
8		PARCHEGGIO	657,09
9		PARCHEGGIO	364,09
10		PARCHEGGIO	441,57
11		PARCHEGGIO	246,55
12		PARCHEGGIO	492,78
13		PARCHEGGIO	145,42
14		PARCHEGGIO	326,96
15		PARCHEGGIO	198,21
16		VERDE ATTREZZATO	3700,28
18		AREA VERDE	7524,42
17		VERDE ATTREZZATO	827,45
19		UFFICIO POSTALE	68,7
20		SCUOLA PRIMARIA	1603,52
21		SCUOLA INFANZIA	2996,14
22		CICLABILE PROVINCIALE GOLENA DEL PO	53856,39
23		MUNICIPIO	3194,77
24		BIBLIOTECA E SALA RIUNIONI	412,13
25		MUSEO NATURALISTICO PALEONTOLOGICO	499,78
26		MAGAZZINO COMUNALE E DEPOSITO BUS	513,27
27		PROTEZIONE CIVILE "CASA DEL POPOLO"	71,45
28		CARABINIERI	1102,88
30		MAGAZZINO IDRAULICO	537,45
43		PALESTRA COMUNALE	3380,25
57		CAMPO SPORTIVO ISOLA PESCAROLI	2472,8
<b>Pubblico non attuato</b>			
29		EX MAGAZZINO DEL GRANO DEL CONSORZIO AGRARIO	12436,47
60		AREA INEDIFICATA	17141,39
61		AREA INEDIFICATA	7405,36

- Legenda**
- Ambiti per servizi di interesse collettivo - Attuati
  - Ambiti per servizi di interesse collettivo - Non attuati
  - Ambiti per servizi di interesse pubblico - Attuati
  - Ambiti per servizi di interesse pubblico - Non attuati
- Ambiti della mobilità**
- Percorsi cicloambientali di progetto
  - Percorsi cicloambientali sovacomunali di progetto
- Rete ecologica - paesaggio - ambiente**
- Rete ecologica principale
  - Rete ecologica secondaria
- Ambiti di trasformazione**
- Aree di trasformazione
  - Ambiti di riqualificazione
  - Confine comunale

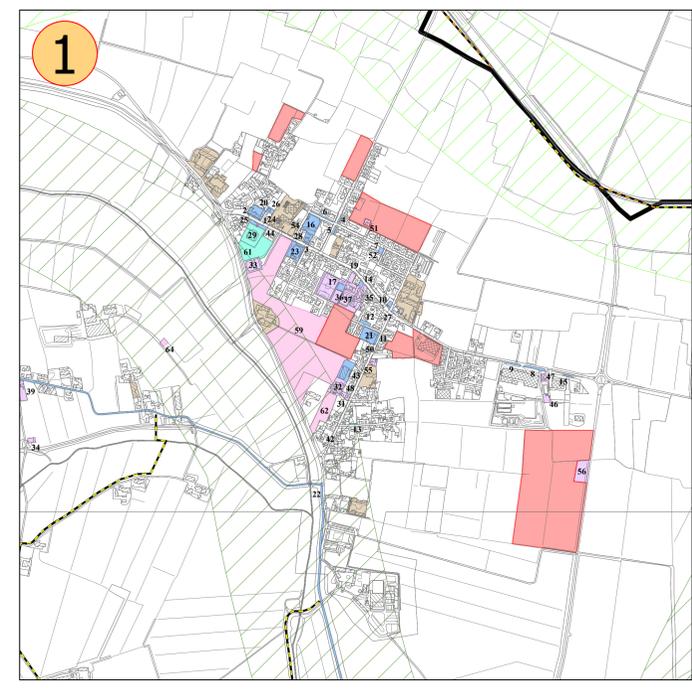

Regione Lombardia Provincia di Cremona

**Comune di San Daniele Po**

**PGT**

**PIANO DI GOVERNO DEL TERRITORIO**  
ai sensi della L. 12/2005 del 11/03/2005

**Variante n°1 al Piano dei Servizi**

**L.1 AZIONI DI PIANO**

Scala 1:10.000  
Dicembre 2012

REDAZIONE  
Ufficio Tecnico Comunale  
SINDACO  
Dott. Davide Persico  
SEGRETARIO  
Dott. Pietro Puzzi  
RESP. UFFICIO TECNICO COMUNALE  
Arch. Lino Orlandini

ADOZIONE Deliberazione C.C. n. del  
APPROVAZIONE Deliberazione C.C. n. del